

Скамейка "Бульвар"


Урна уличная



Условные обозначения



- условная граница проектирования благоустройства дворовой территории

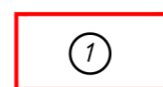


- существующие сооружения



- износившийся бортовой камень
БР 100.20.8 ГОСТ 6665-91, подлежащий
демонтажу, - 29,6 метров

Конструкция покрытия
Тип 1

Мелкозернистый асфальтобетон	
по ГОСТ 9128-2013 (Тип Б, марка II)	- 40 мм
Розлив эмульсии ЭБК-1	
по ГОСТ 52128-2003 расход	- 0,4 л/м ²
Выравнивающий слой из мелкозернистого а/б по	
ГОСТ 9128-2013 (Тип Б, марка II)	- 25,1 тонн
Розлив эмульсии ЭБК-1	
по ГОСТ 52128-2003 расход	- 0,4 л/м ²
Существующее покрытие	
Уплотненный грунт, Купл.=0,98	

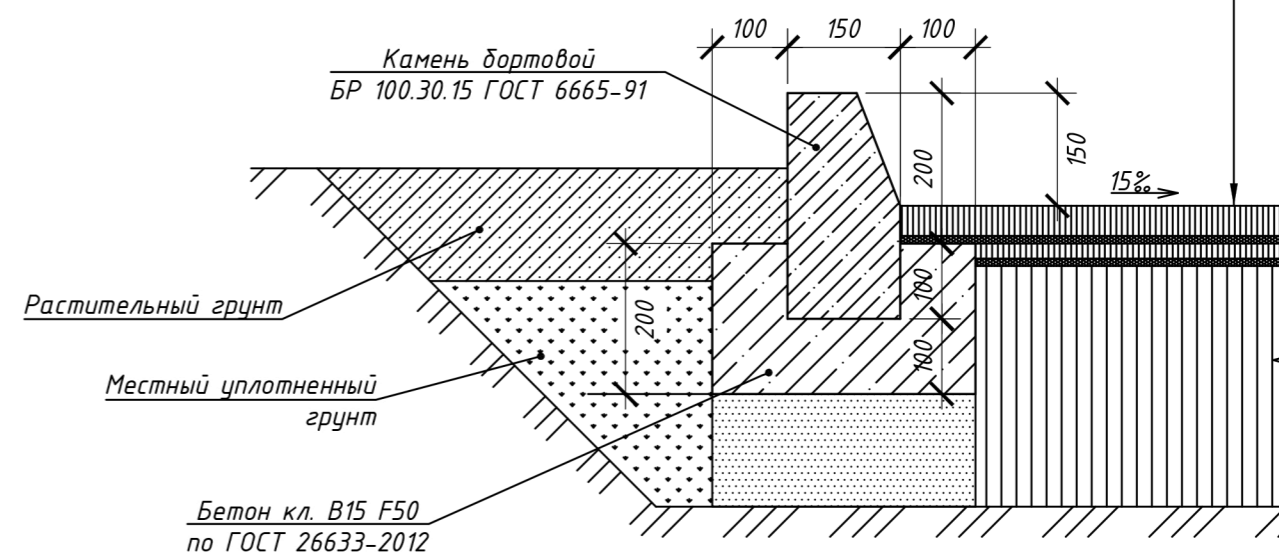

Экспликация зданий и сооружений

Номер на плане	Наименование	Примечания
1	Жилой дом	Существующий
2	Магазин	Существующий
3	Детский сад	Существующий

						08.20/15-ЭП	
						Благоустройство дворовой территории многоквартирного дома №21 по ул. Маяковского в с. Мантурово Мантуровского района Курской области	
Изм.	Кол.уч.	Лист	№ док.	Подп.	Дата		
Разраб.					08.20	Благоустройство дворовой территории в с. Мантурово	Стадия: Лист 32 из 32 2 Воробьева Светлана Николаевна И.П. Воробьева С.
Проверил					08.20		
						Конструкция покрытия, схема демонтажа износившегося бортового камня, ведомость элементов благоустройства	
Н. контр.					08.20		
Рук. проекта	Воробьев				08.20		

ФЕДЕРАЦИЯ

Согласовано

Взам. инв. №

Подп. и дата

Инв. № подл.