


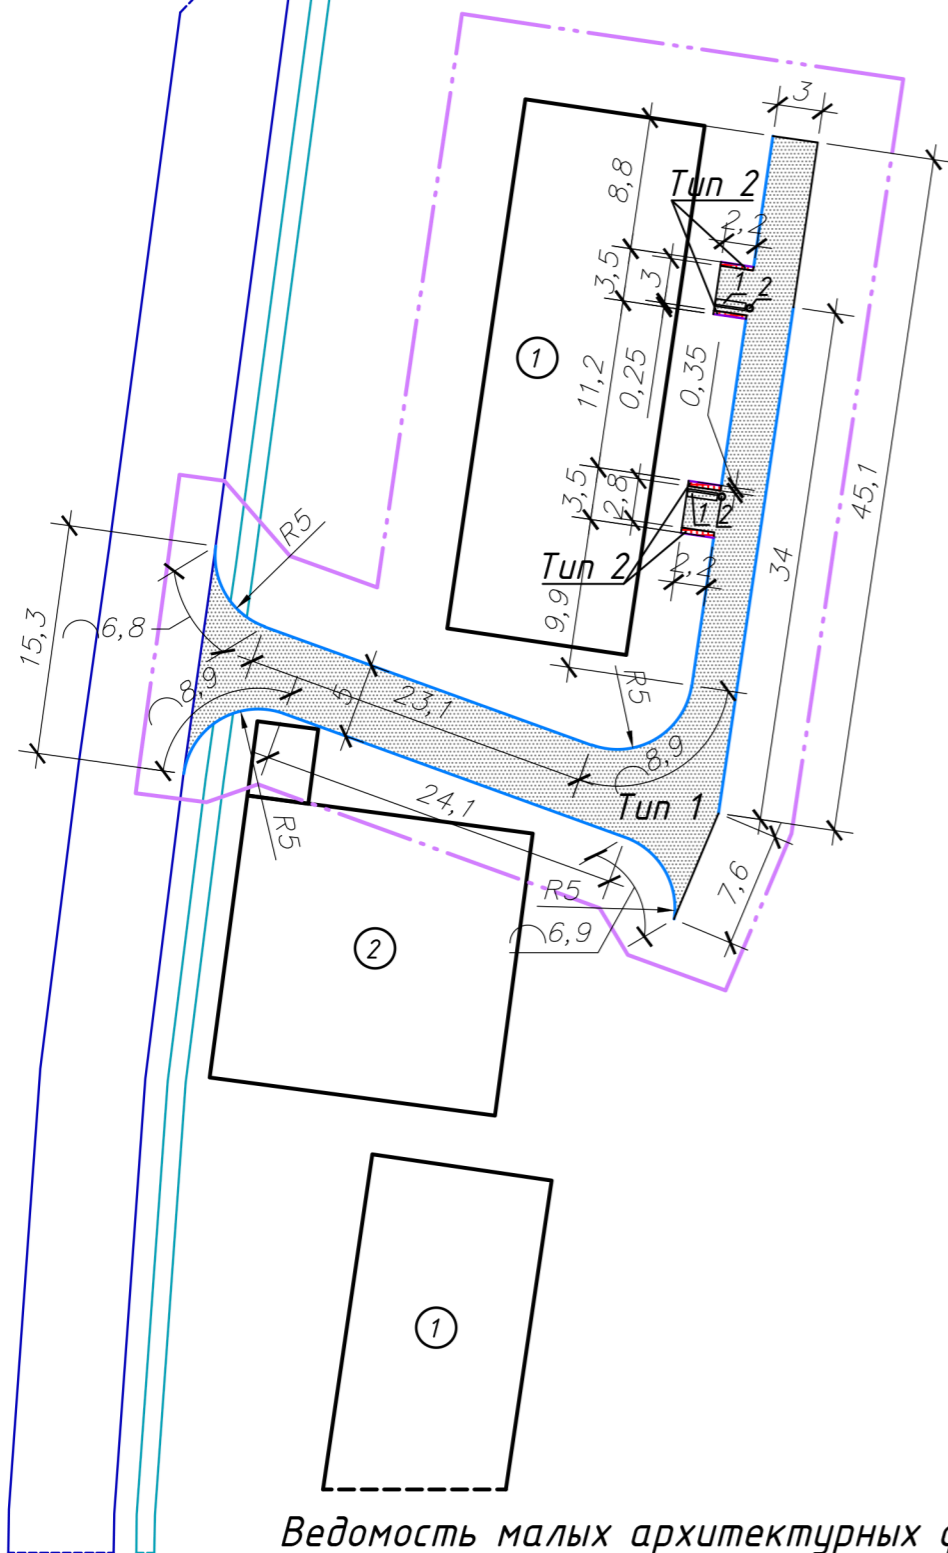

Условные обозначения


- проектная граница проектирования благоустройства дворовой территории
- ① — существующие сооружения
- бортовой камень
БР 100.30.15 ГОСТ 6665-91, используемый с Типом 1
- проектируемое покрытие проезда, асфальтобетон (тип 1)
- бортовой камень
БР 100.30.15 ГОСТ 6665-91, используемый с Типом 2
- проектируемое покрытие тротуара, асфальтобетон (тип 2)



Ведомость малых архитектурных форм

Поз.	Обозначение	Наименование	Кол.	Примечание
1		Скамейка "Бульвар"	2	1,8х0,69х0,82 м 25,99 кг
2		Урна уличная	2	16 кг

Ситуационная схема

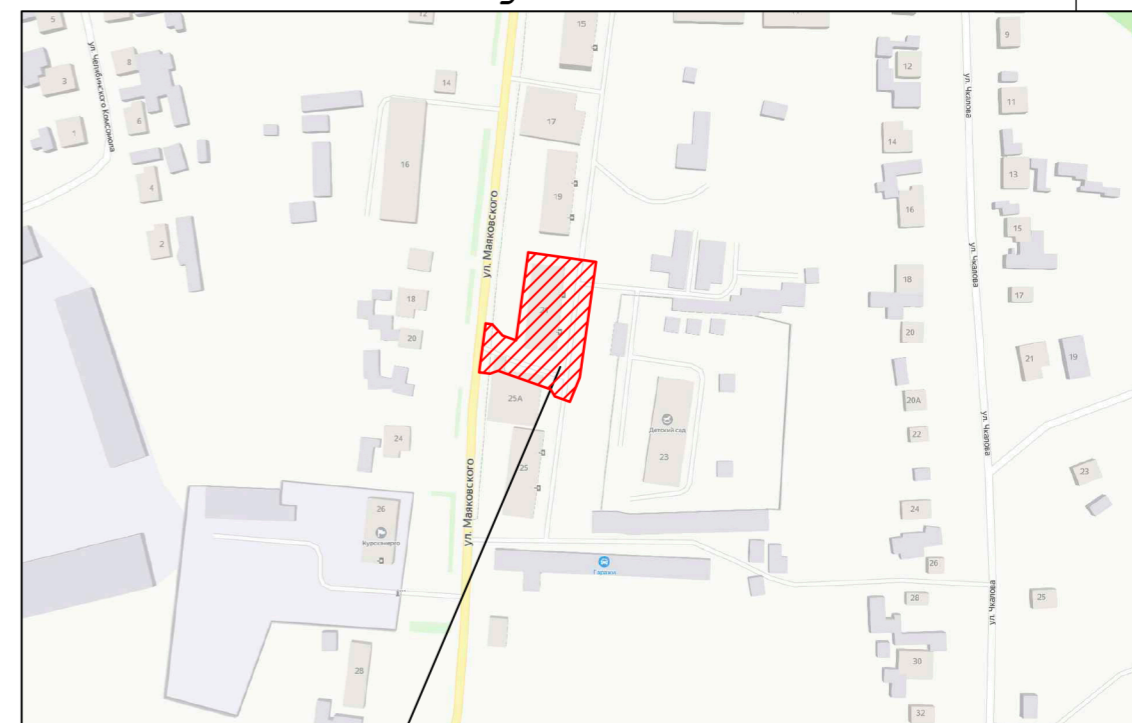

Участок
благоустройства

Ведомость тротуаров, дорожек и площадей

Поз.	Наименование	Тип	Площадь покрытия, м ²	Наименование
1	Проектируемое покрытие с БР 100.30.15 ГОСТ 6665-91 L=14,2, 6 м	1	348,5	
2	Проектируемое покрытие с БР 100.30.15 ГОСТ 6665-91 L=8,8 м	2	2,64	

Экспликация зданий и сооружений

Номер на плане	Наименование	Примечания
1	Жилой дом	Существующий
2	Магазин	Существующий
3	Детский сад	Существующий

						08.20/15-ЭП		
						Благоустройство дворовой территории многоквартирного дома №21 по ул. Маяковского в с. Мантурово Мантуровского района Курской области		
Изм.	Кол.уч.	Лист	№докум.	Подп.	Дата	Благоустройство дворовой территории в с. Мантурово	Специальность	Лист
Разраб.					08.20		ЭП	Воробьева Светлана Николаевна
Проверил					08.20			
Н. контр.					08.20	План благоустройства территории	ИП Воробьева	..Н.
Рук. проекта	Воробьев				08.20			

Формат А3

Согласовано

Взам. инв. №

Подн. и дата

Инв. № подл.