


Схема демонтажа износившегося бортового камня

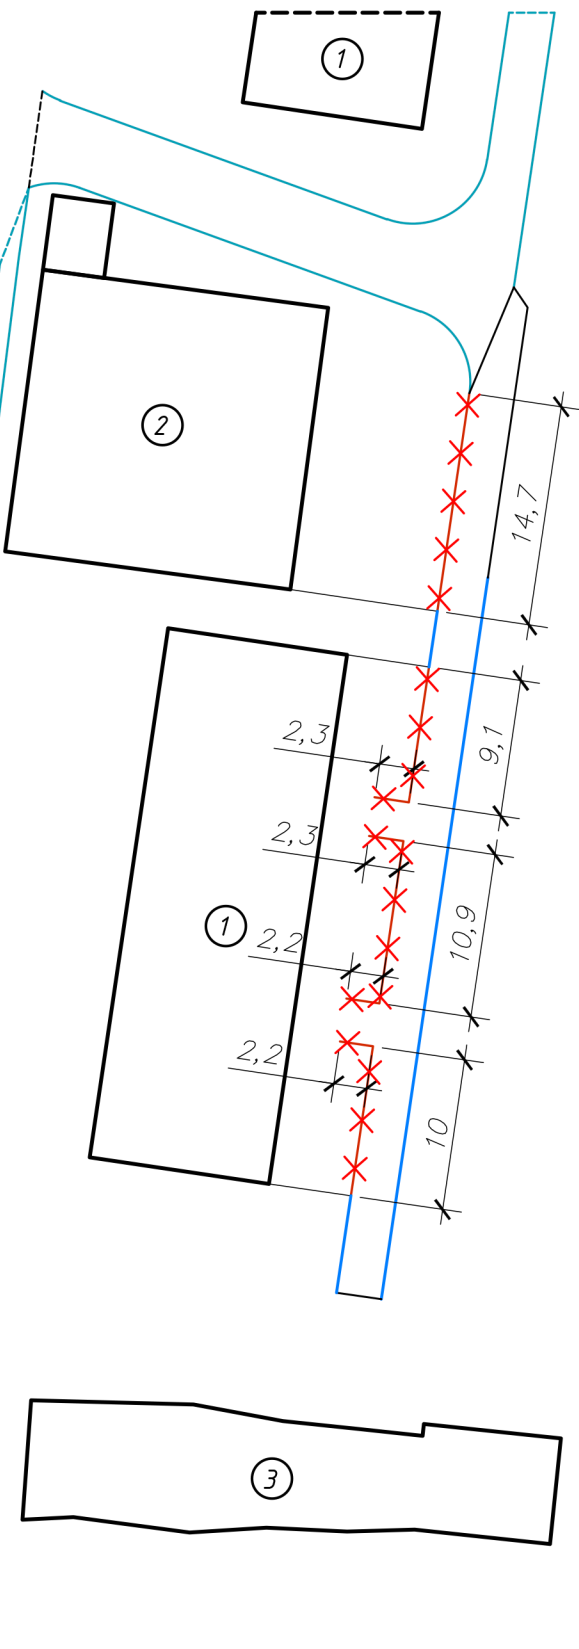

Условные обозначения

- условная граница проектирования благоустройства дворовой территории
- существующие сооружения
- износившийся бортовой камень БР 100.20.8 ГОСТ 6665-91, подлежащий демонтажу, - 53,7 метров

Скамейка "Бульвар"




Урна уличная



Конструкция покрытия  
Тип 1

Мелкозернистый асфальтобетон по ГОСТ 9128-2013 (Тип Б, марка II)	- 40 мм
Разлив эмульсии ЭБК-1 по ГОСТ 52128-2003 расход	- 0,4 л/м <sup>2</sup>
Выравнивающий слой из мелкозернистого а/б по ГОСТ 9128-2013 (Тип Б, марка II)	- 15,0 тонн
Разлив эмульсии ЭБК-1 по ГОСТ 52128-2003 расход	- 0,4 л/м <sup>2</sup>
Существующее покрытие	
Уплотненный грунт, Купл.=0,98	

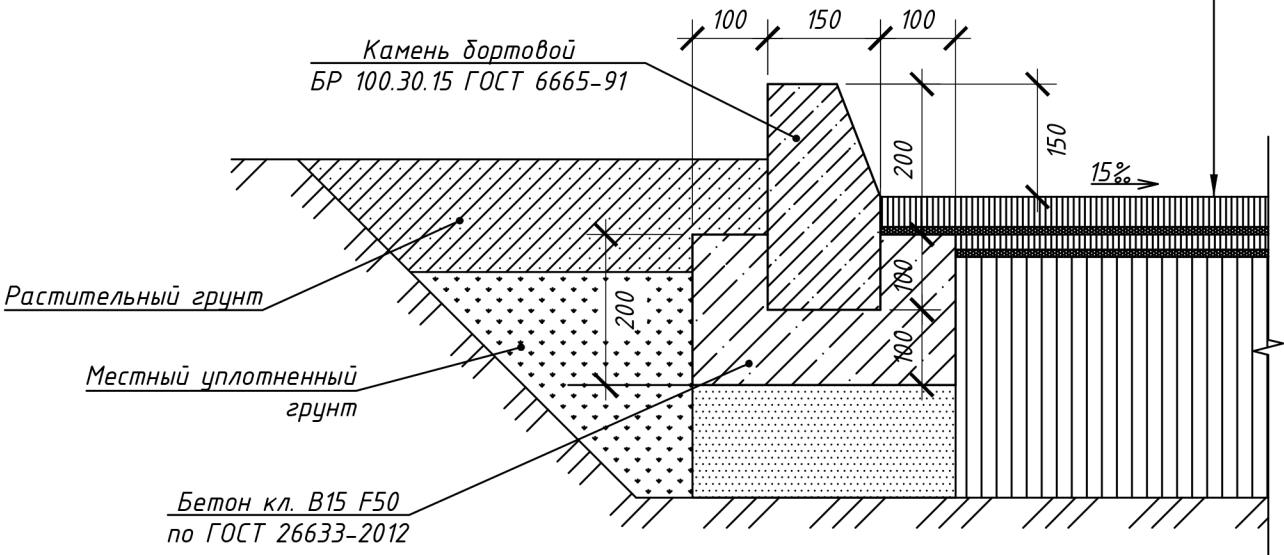

Экспликация зданий и сооружений

Номер на плане	Наименование	Примечания
1	Жилой дом	Существующий
2	Магазин	Существующий
3	Гаражи	Существующие

08.20/16-ЭП					
Благоустройство дворовой территории многоквартирного дома №25 по ул. Маяковского в с. Мантурово Мантуровского района Курской области					
Изм.	Кол.уч.	Лист	№ док.	Подп.	Дата
Разраб.					08.20
Проверил					08.20
				Благоустройство дворовой территории в с. Мантурово	
				Конструкция покрытия, схема демонтажа износившегося покрытия, ведомость элементов благоустройства	
Н. контр.					08.20
Рук.проекта	Воробьев				08.20

