Узел установки лавок

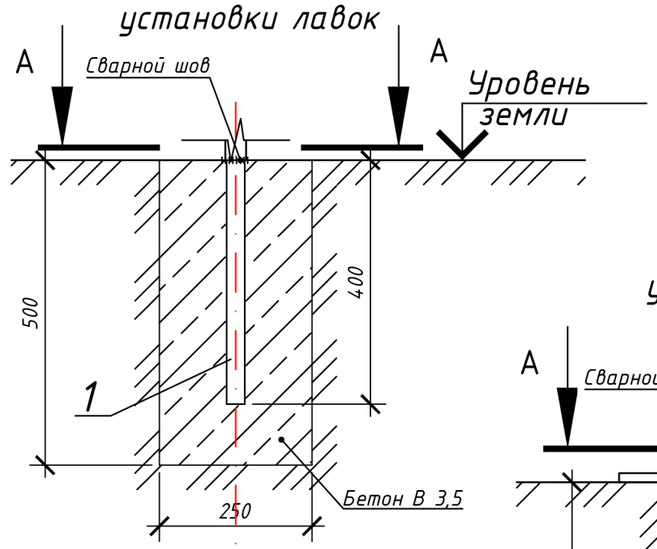

Узел установки урн

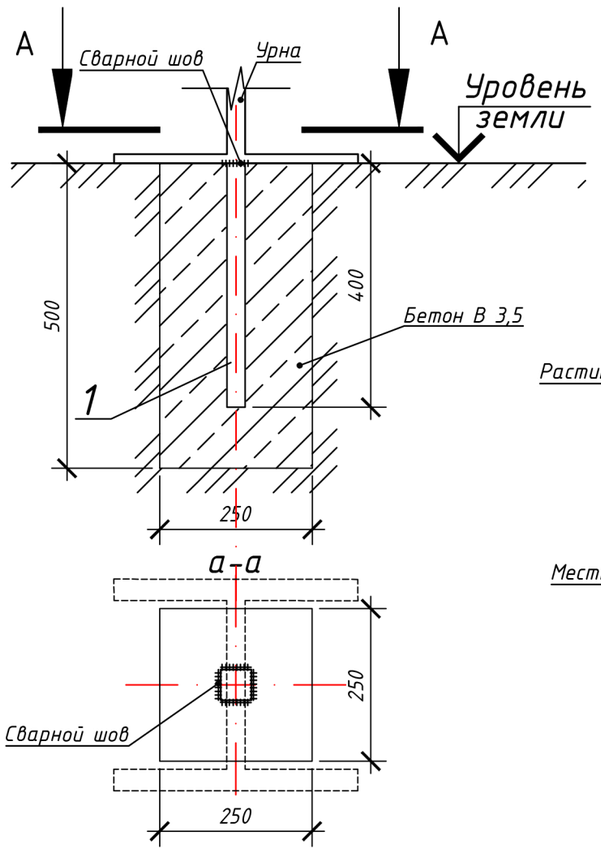

Конструкция покрытия

Тип 2

Мелкозернистый асфальтобетон	
по ГОСТ 9128-2013 (Тип Б, марка II)	- 60 мм
Розлив эмульсии ЭБК-1	
по ГОСТ 52128-2003 расход	- 0,6 л/м2
Щебень М800 (фр.40-70) по ГОСТ 8267-93* с учетом	
расклинцовки щебнем М800 (фр.5-25)	- 200 мм
Песок мелкозернистый	
по ГОСТ 8736-2014 Кф=6м/сут.	- 200 мм
Уплотненный грунт, Купл.=0,98	

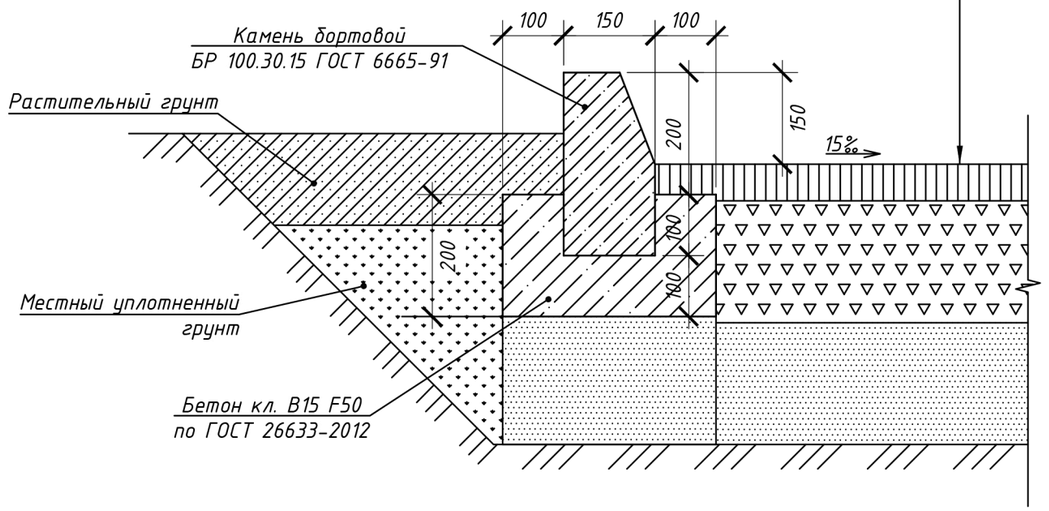

Спецификация закладных деталей

Поз.	Обозначение	Наименование	Кол.	Масса, ед., кг	Приме-чание
1	ГОСТ 8639-82	Квадрат 10 мм			
		Элемент L=400 мм	10	0,31	

Согласовано

Взам. инв. №

Подп. и дата

Инв. № подл.

Изм.	Кол.уч.	Лист	№док.	Подп.	Дата	08.20/16-ЭП		
						Благоустройство дворовой территории многоквартирного дома №25 по ул. Маяковского в с. Мантурово Мантуровского района Курской области		
Разраб.					08.20	Благоустройство дворовой территории в с. Мантурово	Стадия: ЭП	Лист	Листов
Проверил					08.20				
Н. контр.					08.20	Конструкция покрытия, узлы установки лавок и урн	ИП Воробьева С.Н.		
Рук.проекта	Воробьев				08.20				

Воробьева Светлана Николаевна

Формат А3