


Согласовано

Взам. инв. №


Подп. и дата

Инв. № подл.

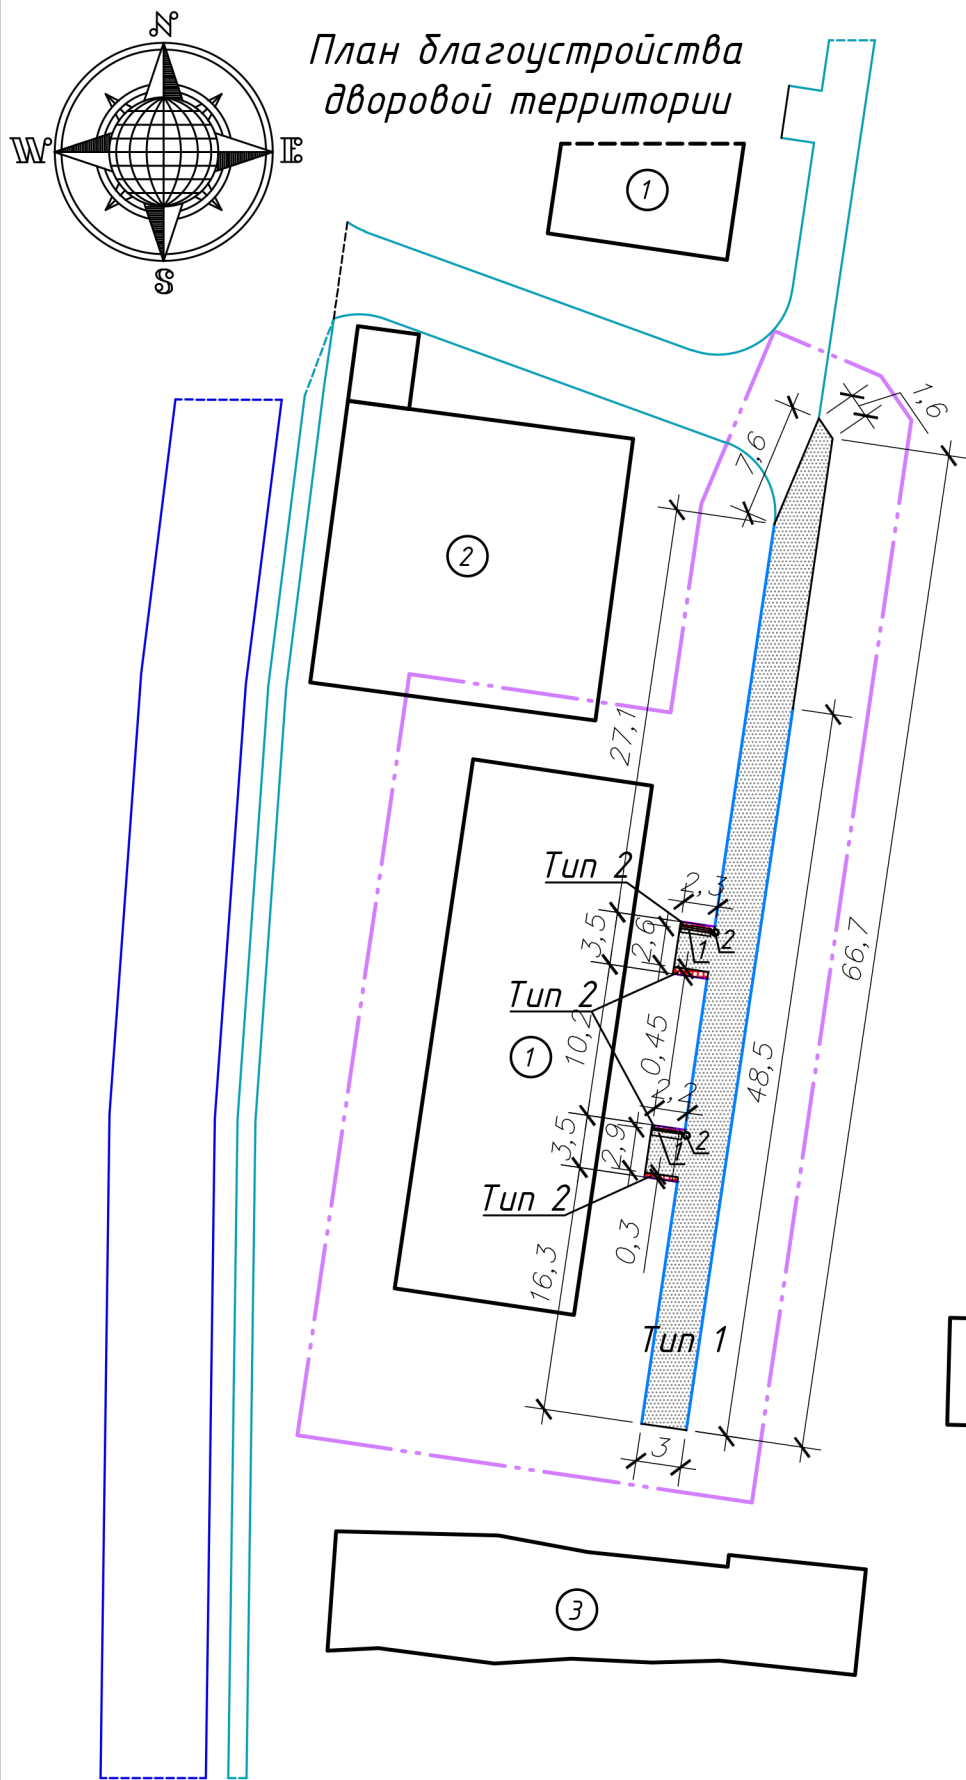


Условные обозначения

- условная граница проектирования благоустройства дворовой территории
- существующие сооружения
- бортовой камень БР 100.30.15 ГОСТ 6665-91, используемый с Типом 1
- проектируемое покрытие проезда, асфальтобетон (тип 1)
- бортовой камень БР 100.30.15 ГОСТ 6665-91, используемый с Типом 2
- проектируемое покрытие тротуара, асфальтобетон (тип 2)

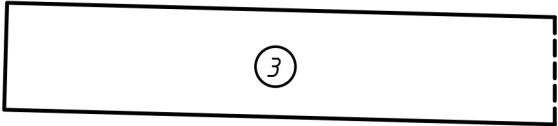

Ведомость малых архитектурных форм

Поз.	Обозначение	Наименование	Кол.	Примечание
1		Скамейка "Бульвар"	2	1,8х0,69х0,82 м 25,99 кг
2		Урна уличная	2	16 кг

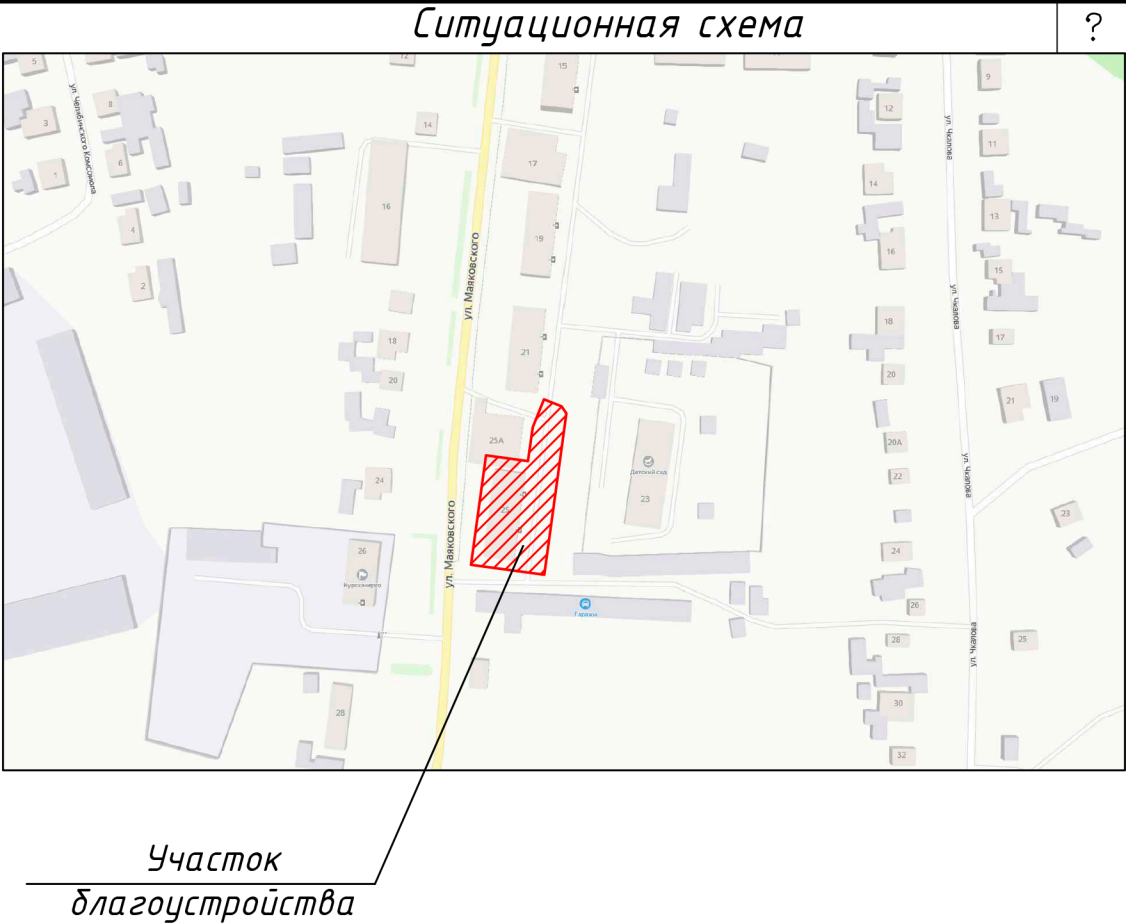

Ведомость тротуаров, дорожек и площадок

Поз.	Наименование	Тип	Площадь покрытия, м²	Наименование
1	Проектируемое покрытие с БР 100.30.15 ГОСТ 6665-91 L=102, 1 м	1	208,2	
2	Проектируемое покрытие с БР 100.30.15 ГОСТ 6665-91 L=9, 0 м	2	3,39	

Экспликация зданий и сооружений

Номер на плане	Наименование	Примечания
1	Жилой дом	Существующий
2	Магазин	Существующий
3	Гаражи	Существующие

08.20/16-ЭП					
Благоустройство дворовой территории многоквартирного дома №25 по ул. Маяковского в с. Мантурово Мантуровского района Курской области					
Изм.	Кол.уч.	Лист	№ док.	Подп.	Дата
Разраб.					08.20
Проверил					08.20
Н. контр.					08.20
Рук.проекта	Воробьев				08.20
				Благоустройство дворовой территории в с. Мантурово	
				План благоустройства территории	

