


Конструкция фонарного столба М1:50

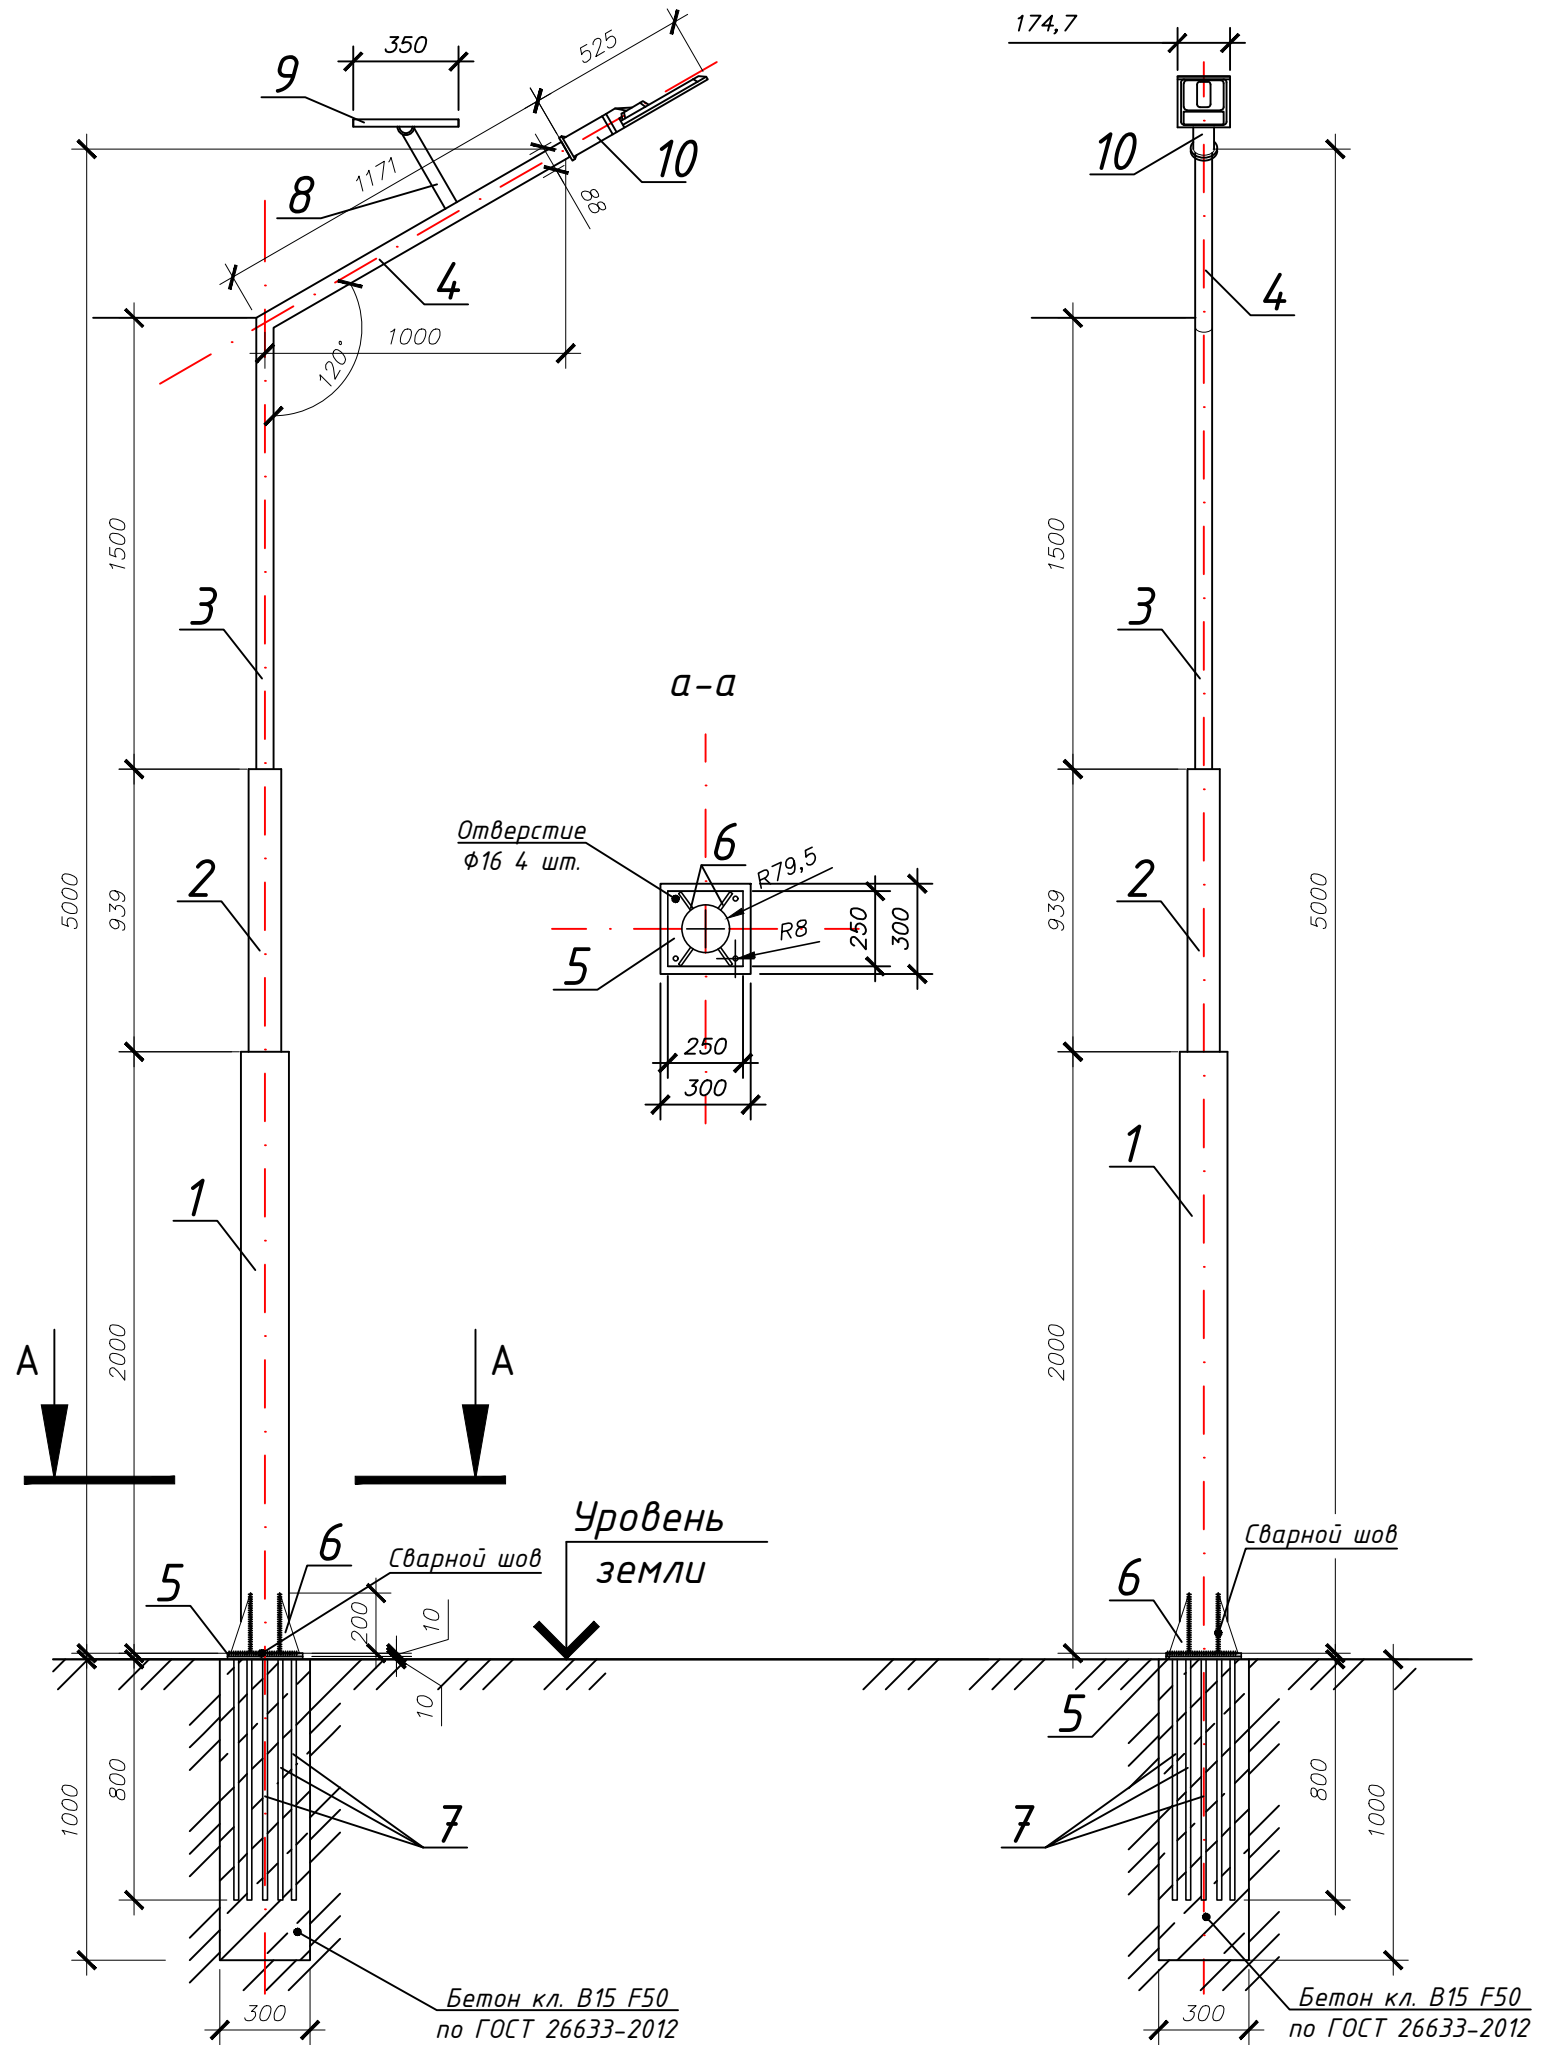

Поз.	Обозначение	Наименование	Кол.	Масса, ед., кг	Примечание
1	ГОСТ 8732-78	Труба стальная Ø159х6			
		Стойка L=2000мм	2	45,28	
2	ГОСТ 8732-78	Труба стальная Ø108х4			
		Стойка L=939мм	2	9,63	
3	ГОСТ 8732-78	Труба стальная Ø57х3			
		Стойка L=1500мм	2	6	
4	ГОСТ 8732-78	Труба стальная Ø57х3			
		Стойка L=1171мм	2	4,68	
5	ГОСТ 19903-2015	Стальная пластина 250х250			
		Элемент Н=10 мм	4	4,91	
6	ГОСТ 103-2006	Стальная пластина 200х10 (распиливается пополам)			
		Элемент крепления (укок) L=100мм	4	1,57	
7	ГОСТ 5781-82	Сталь для армирования Ø16			
		Элемент L=800мм	10	1,26	

Изм.	Кол.уч.	Лист	№ док.	Подп.	Дата	06.21/4-ЭП			
Разраб.					06.21	Кладбище в с. Мантурово, Мантуровский сельсовет Мантуровского района Курской области			
Проверил					06.21				
Н. контр.					06.21	Благоустройство общественной территории кладбища		Стадия	Лист
Рук.проекта	Пустынников				06.21			ЭП	З
Конструкция фонарного столба М1:50, узел установки урн							ИП Пустынников А.С.		

Формат А3

Согласовано	
Взам. инв. №	
Подп. и дата	
Инв. № подл.	