


Согласовано		Взам. инв. №	Подп. и дата	Инв. № подл.



Секция ограждения  
Панель заборная (2 секции)

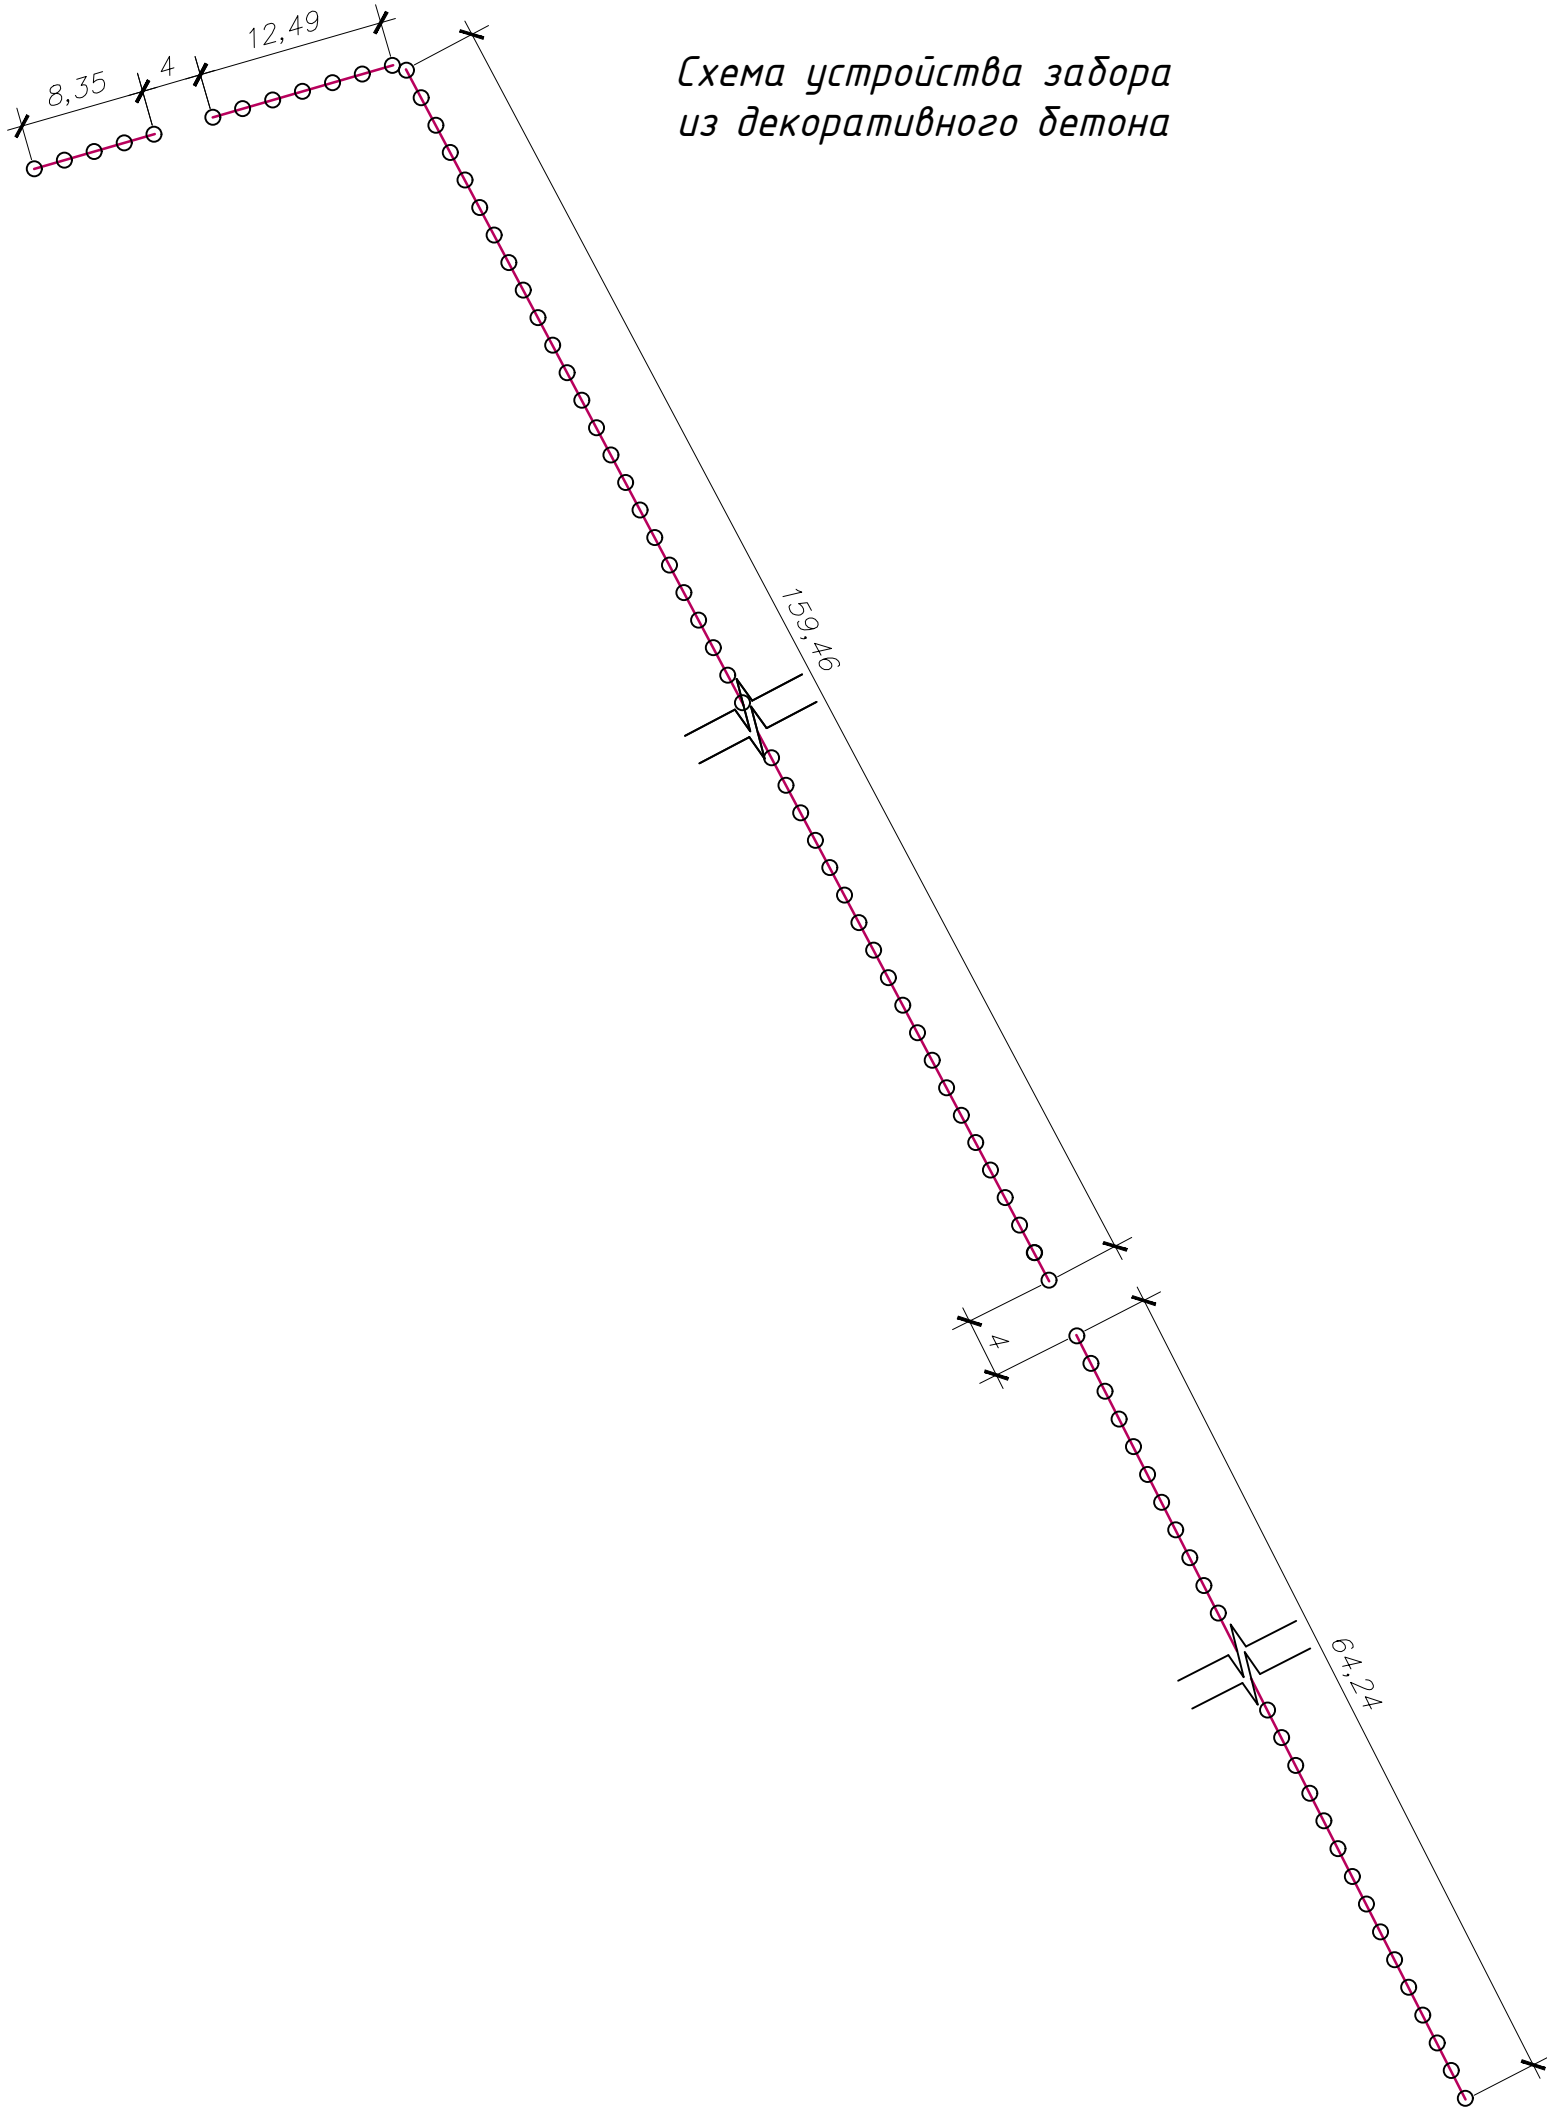

Поз.	Наименование	Габариты	Кол.	Масса, ед., кг	Приме-чание
1	Панель заборная верхняя	2000x500x45	118	50	
2	Панель заборная нижняя	2000x500x45	118	50	
3	Столб гладкий на две панели	1500x130x120	122	40	
06.21/4-ЭП					
Кладбище в с. Мантурово, Мантуровский сельсовет Мантуровского района Курской области					
Изм.	Кол.уч.	Лист	№ док.	Подп.	Дата
Разраб.					06.21
Проверил					06.21
			Благоустройство общественной территории кладбища		Стадия
					Лист
					Листов
			ЭП		2
			ИП Пустынников А.С.		
			Схема устройства забора из декоративного бетона		
			ИП Пустынников А.С.		
			Формат А3		