



- условная граница проектирования благоустройства общественной территории кладбища
- граница кадастрового участка
- существующие деревья, подлежащие вырубке:
- клен канадский, 90 шт., ф 40 см.

Примечание:
Расчет объема бетона
используемого для
фундамента ограждения -
 $0,6\text{ м} \times 0,3\text{ м} \times 0,3\text{ м} \times 122\text{ шт} = 6,588\text{ м}^3$

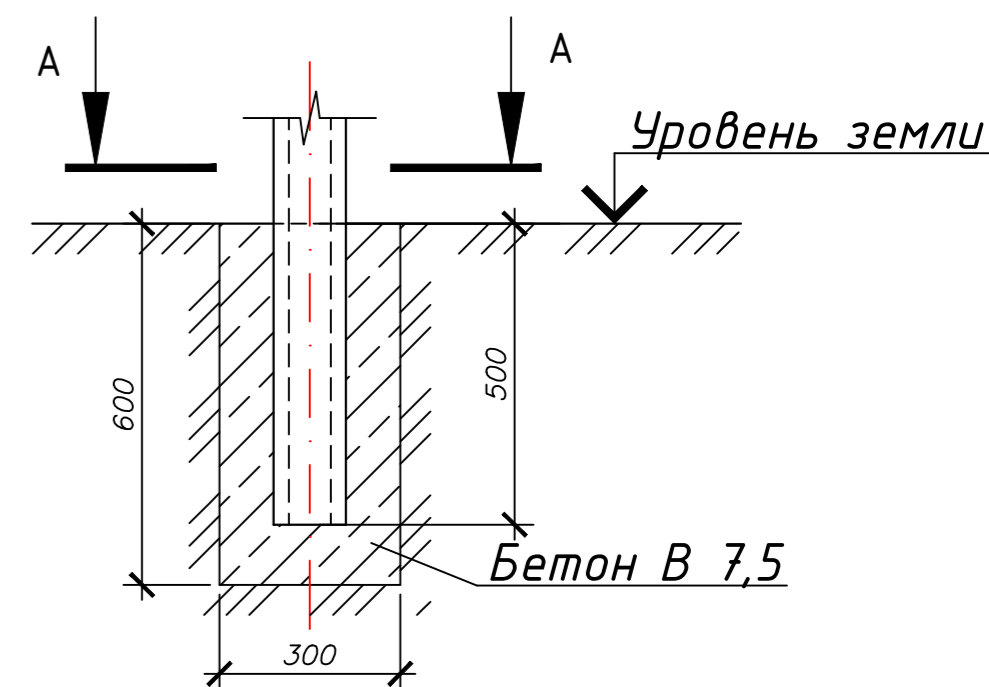

Фундамент
под столбы ограждения
забора из декоративного бетона



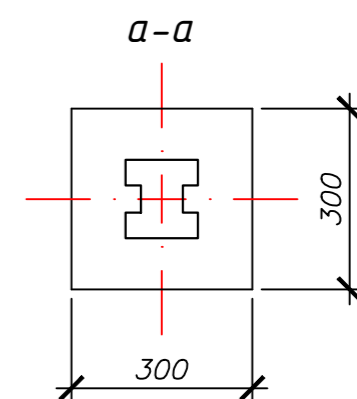Примечание:
Для изготовления 1 м³
бетона класса В7,5
применяются следующие
компоненты:
цемент М400 – 250 кг;
песок – 0,58 м³;
щебень – 0,8 м³;
вода – 0,21 м³.



Ведомость малых архитектурных форм

Поз.	Обозначение	Наименование	Кол.	Примечание
Оз.1		Проектируемое ограждение Н = 1,0 м	244,54	м.п.
1		Светильник уличный	2	

						06.21/4-ЭП				
						Кладбище в с. Мантурово, Мантуровский сельсовет Мантуровского района Курской области				
	Изм.	Кол.уч.	Лист	№ док.	Подп.	Дата	Благоустройство общественной территории кладбища	Стадия	Лист	Листов
	Разраб.					06.21		ЭП	1	
	Проверил					06.21				
							План благоустройства общественной территории кладбища	ИП Пустынников А.С.		
	Н. контр.					06.21				
	Рук проекта	Пустынников				06.21				

Формат А2

Согласовано

Взам. инв. №

ин. и дама

Инв. № подл.