


Схема крепления плафона М1:25

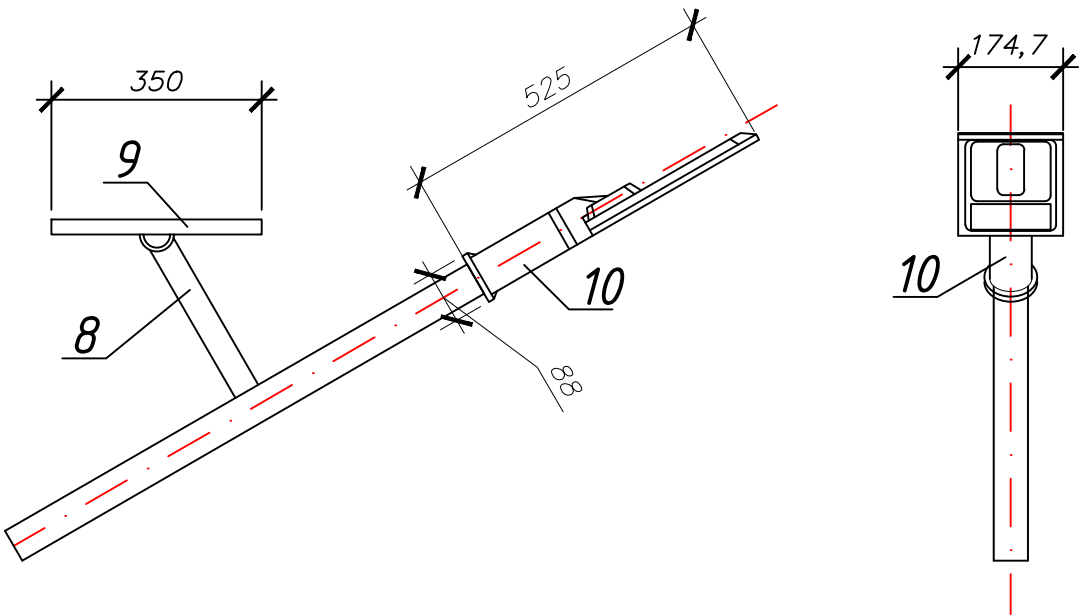

Спецификация лампы с солнечной батареей

| Поз. | Обозначение | Наименование | Кол. | Масса, ед., кг | Примечание |
|--|-------------|-----------------------------|---------------------|----------------|------------|
| 8 | Прайс | Крепление солнечной батареи | | | |
| | | Элемент | 2 | | |
| 9 | Прайс | Солнечная батарея | | | |
| | | Элемент 350x280x17 | 2 | | |
| 10 | Прайс | Светодиодный фонарь | | | |
| | | Элемент 525x174,7x88 | 2 | | |
| 06.21/4-ЭП | | | | | |
| Кладбище в с. Мантурово, Мантуровский сельсовет Мантуровского района Курской области | | | | | |
| Изм. | Кол.уч. | Лист | № док. | Подп. | Дата |
| Разраб. | | | | | 06.21 |
| Проверил | | | | | 06.21 |
| | | | | | |
| | | | | | |
| Н. контр. | | | | | 06.21 |
| Рук.проекта | Пустынников | | | | 06.21 |
| Благоустройство общественной территории кладбища | | | Стадия | Лист | Листов |
| | | | ЭП | 4 | |
| Схема крепления плафона М1:25 | | | ИП Пустынников А.С. | | |